



Mesa Vídeo - Vista Superior
Escala 1/20

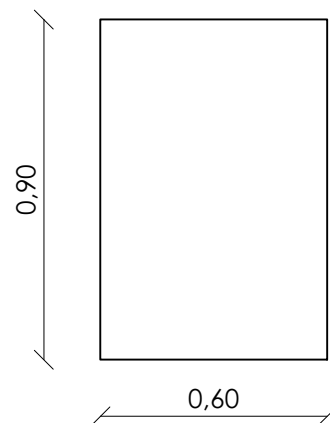


Mesa Vídeo - Vista Lateral
Escala 1/20

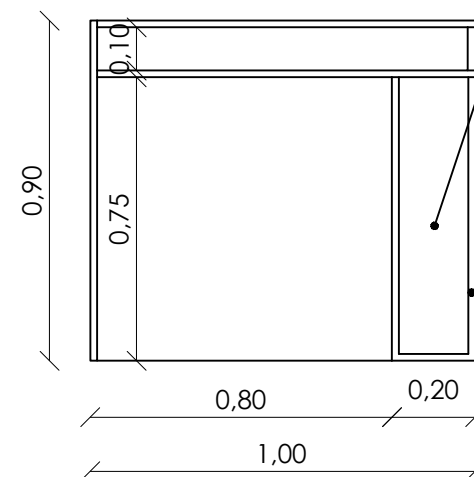

Mesa Vídeo - Vista Frontal
Escala 1/20

Espaço para computador

MDF 15mm

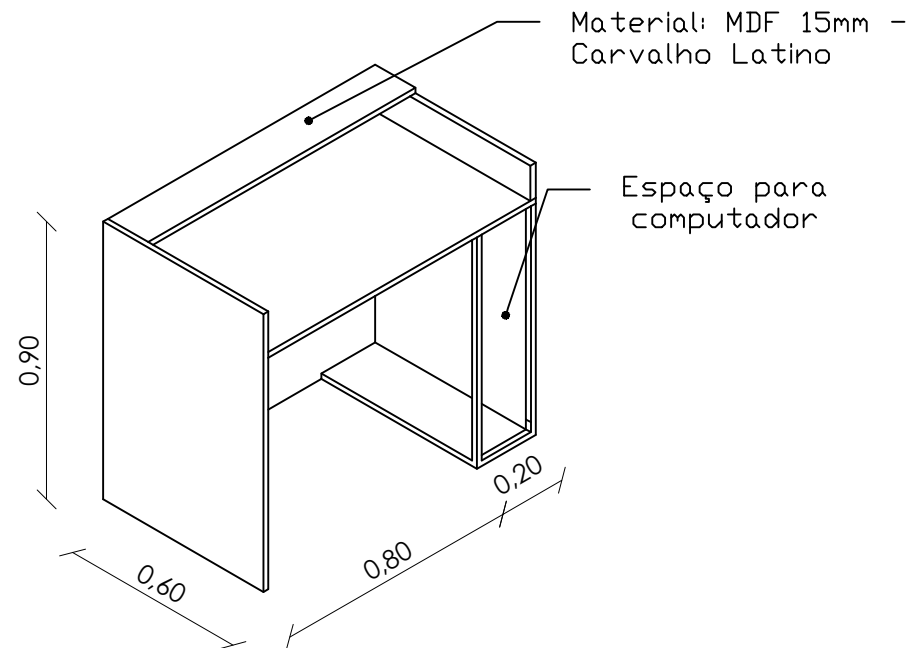


Mesa Vídeo - Perspectiva
Escala 1/20



Mesa Vídeo - Imagem
Escala 1/20

Realizar a conferência das medidas in loco

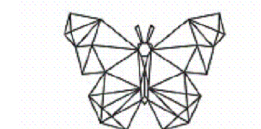

INDART
arquitetura

PROJETO

Reforma do plenário.

ENDEREÇO

Rua Bento Martins, 2619, Centro
uruguaiana/RS

AUTOR

Arq. Fernanda Indart - CAU A71736-3

CONTRATANTE

Câmara Municipal de Uruguaiana - CNPJ: 01.701.521/0001-39

ASSUNTO:

Detalhamento de Mobiliário:
Mesa de Vídeo

DIREITOS AUTORAIS RESERVADOS - LEI FEDERAL 5194/66

DESENHO:

Indart Arquitetura
Escala: Indicada
Data: Setembro/2021

PRANCHA:

03

Endereço: Rua Flores da Cunha, 2676 - Sala 702 - CEP: 97.502-732 - Uruguaiana/RS
Telefone: (55) 3402-3171
E-mail: fernanda@indartarquitetura.com.br