



CORTE AA
ESC. 1:50

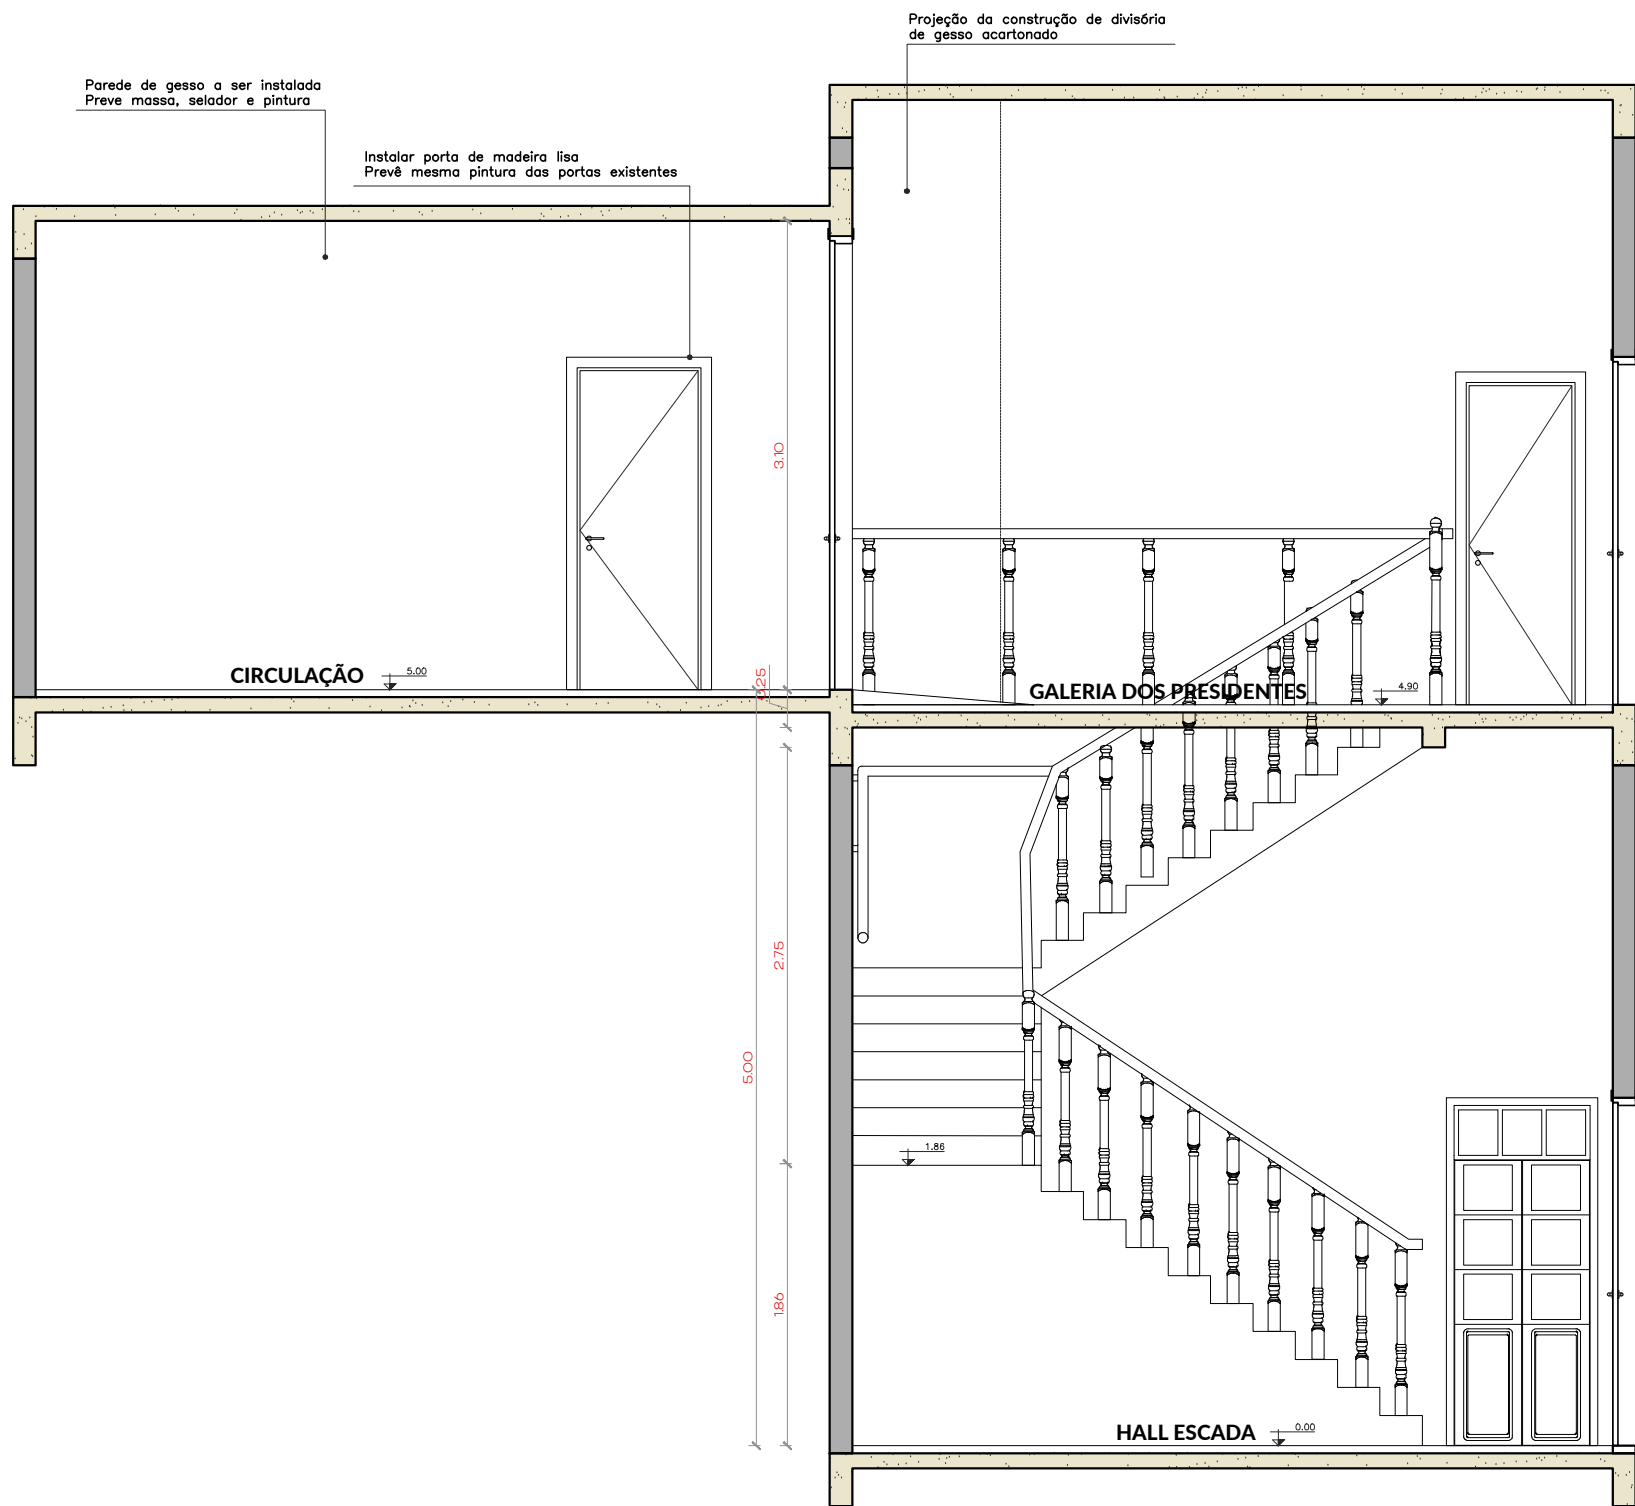


CORTE BB
ESC. 1:50

LEGENDA

- Parede de alvenaria
- Divisória de gesso acartonado Ht. 3.00m

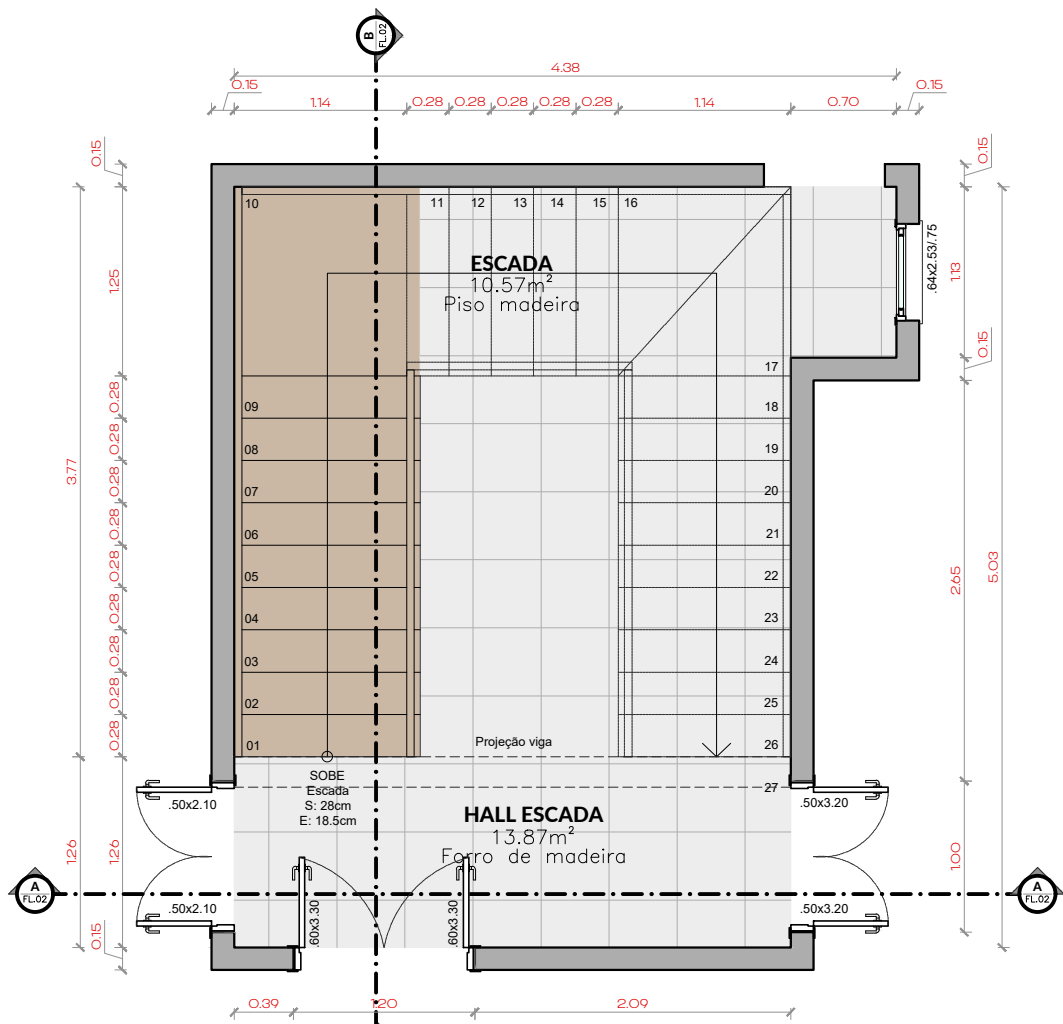

PLANTA TÉRREO
ESC. 1:50

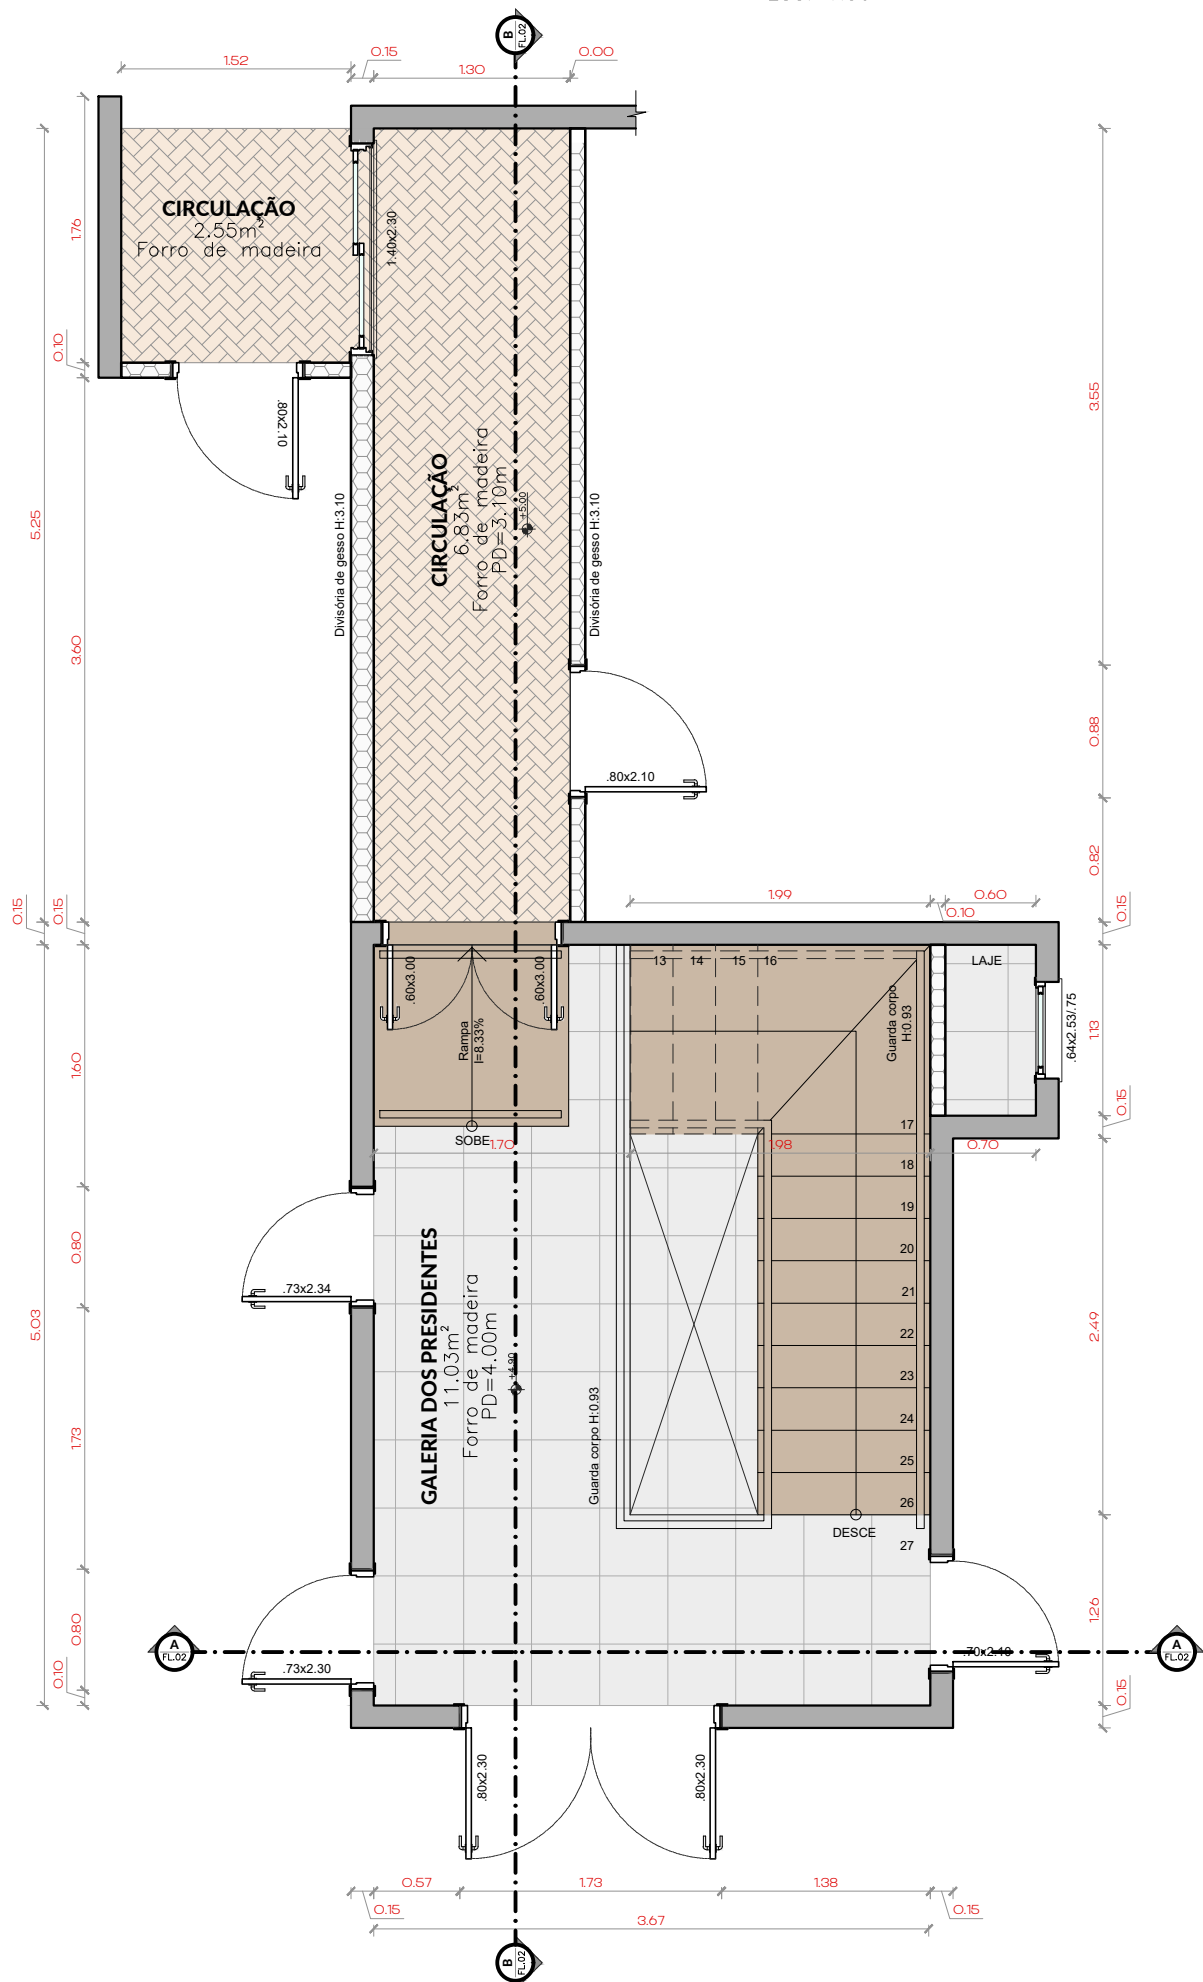

PLANTA SEGUNDO PAVIMENTO
ESC. 1:50

NOTAS

- COTAS EM METROS;
- COTAS DE NÍVEL EM METROS;
- CONFERIR MEDIDAS, ABERTURAS, NÍVEIS E PRUMOS NO LOCAL;
- MEDIDAS EM COTAS PREVALECEM SOBRE O DESENHO;
- ESSE DESENHO DEVE SER IMPRESSO COLORIDO;

DATA	DESENHO	RESPONSÁVEL	FOLHA
19/07/2023	RAFAELA ARNS	RAFAELA ARNS	
ESCALA	ARQUIVO	02/05	
INDICADA	CV_ANTEPROJETO_REV01.DWG		
COD. DO PROJETO	DISCIPLINA		
REV 00	ARQUITETURA	FASE	ANTEPROJETO

TÍTULO

PLANTA BAIXA
CORTES

PROJETO

GALERIA DOS PRESIDENTES

CLIENTE

CÂMARA DOS VEREADORES DE URUG. Representante da Câmara

TRABALHO DESENVOLVIDO POR:



RAFAELA BOLACEL ARNS - CPF: 009.934.440-83

CAU/RS.: A 138583-8

rafaelaarnsarquitetura@gmail.com

(51) 9 8138-6058