



PLANTA DE PINTURA
ESC. 1:50

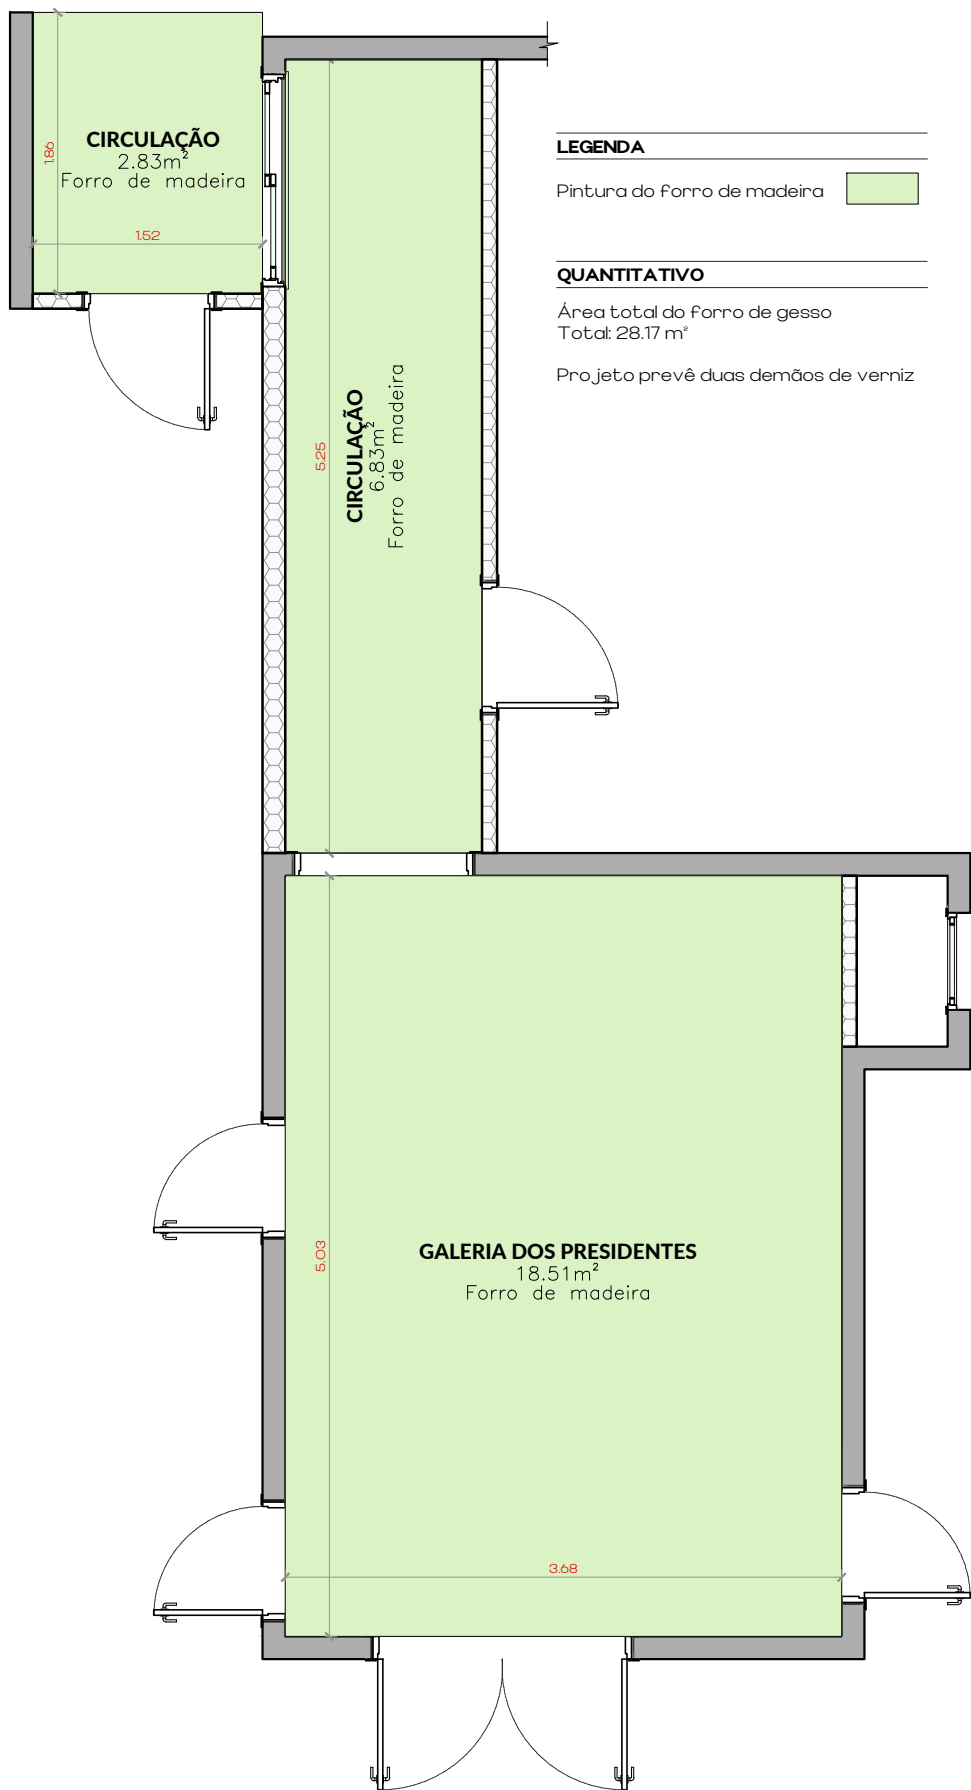

PLANTA DE PINTURA DO FORRO
ESC. 1:50

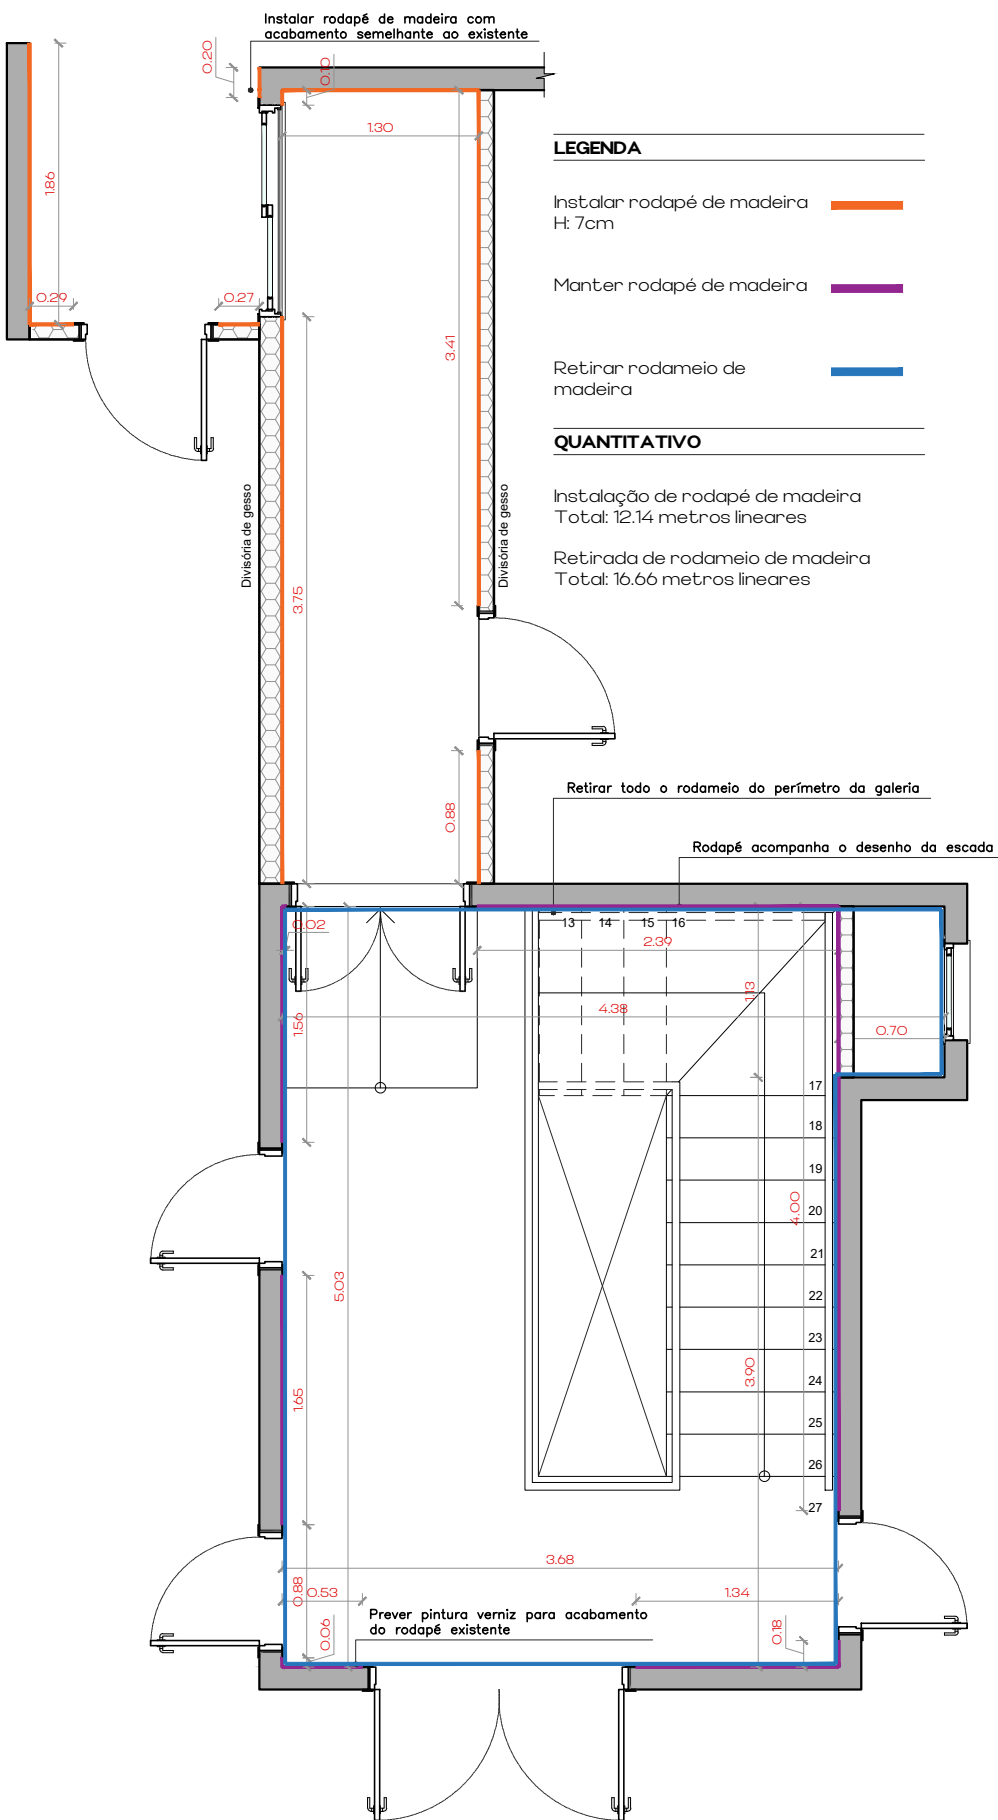

PLANTA DE RODAPÉ
ESC. 1:50

- NOTAS**
- COTAS EM METROS;
 - COTAS DE NÍVEL EM METROS;
 - CONFERIR MEDIDAS, ABERTURAS, NÍVEIS E PRUMOS NO LOCAL;
 - MEDIDAS EM COTAS PREVALECEM SOBRE O DESENHO;
 - ESSE DESENHO DEVE SER IMPRESSO COLORIDO;

DATA	DESENHO	RESPONSÁVEL	FOLHA
19/07/2023	RAFAELA ARNS	RAFAELA ARNS	03/05
ESCALA	ARQUIVO		
INDICADA	CV_ANTEPROJETO_REV01.DWG		
COD. DO PROJETO	DISCIPLINA	FASE	
REV 00	ARQUITETURA	ANTEPROJETO	

TÍTULO

PLANTA DE RODAPÉ
PLANTA DE PINTURA DE PAREDES
PLANTA DE PINTURA DE FORRO

PROJETO

GALERIA DOS PRESIDENTES

CLIENTE

CÂMARA DOS VEREADORES DE URUG. Representante da Câmara

TRABALHO DESENVOLVIDO POR:

RafaelaArns
arquitetura + interiores